





除雪箇所

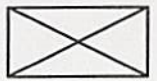

雪捨箇所

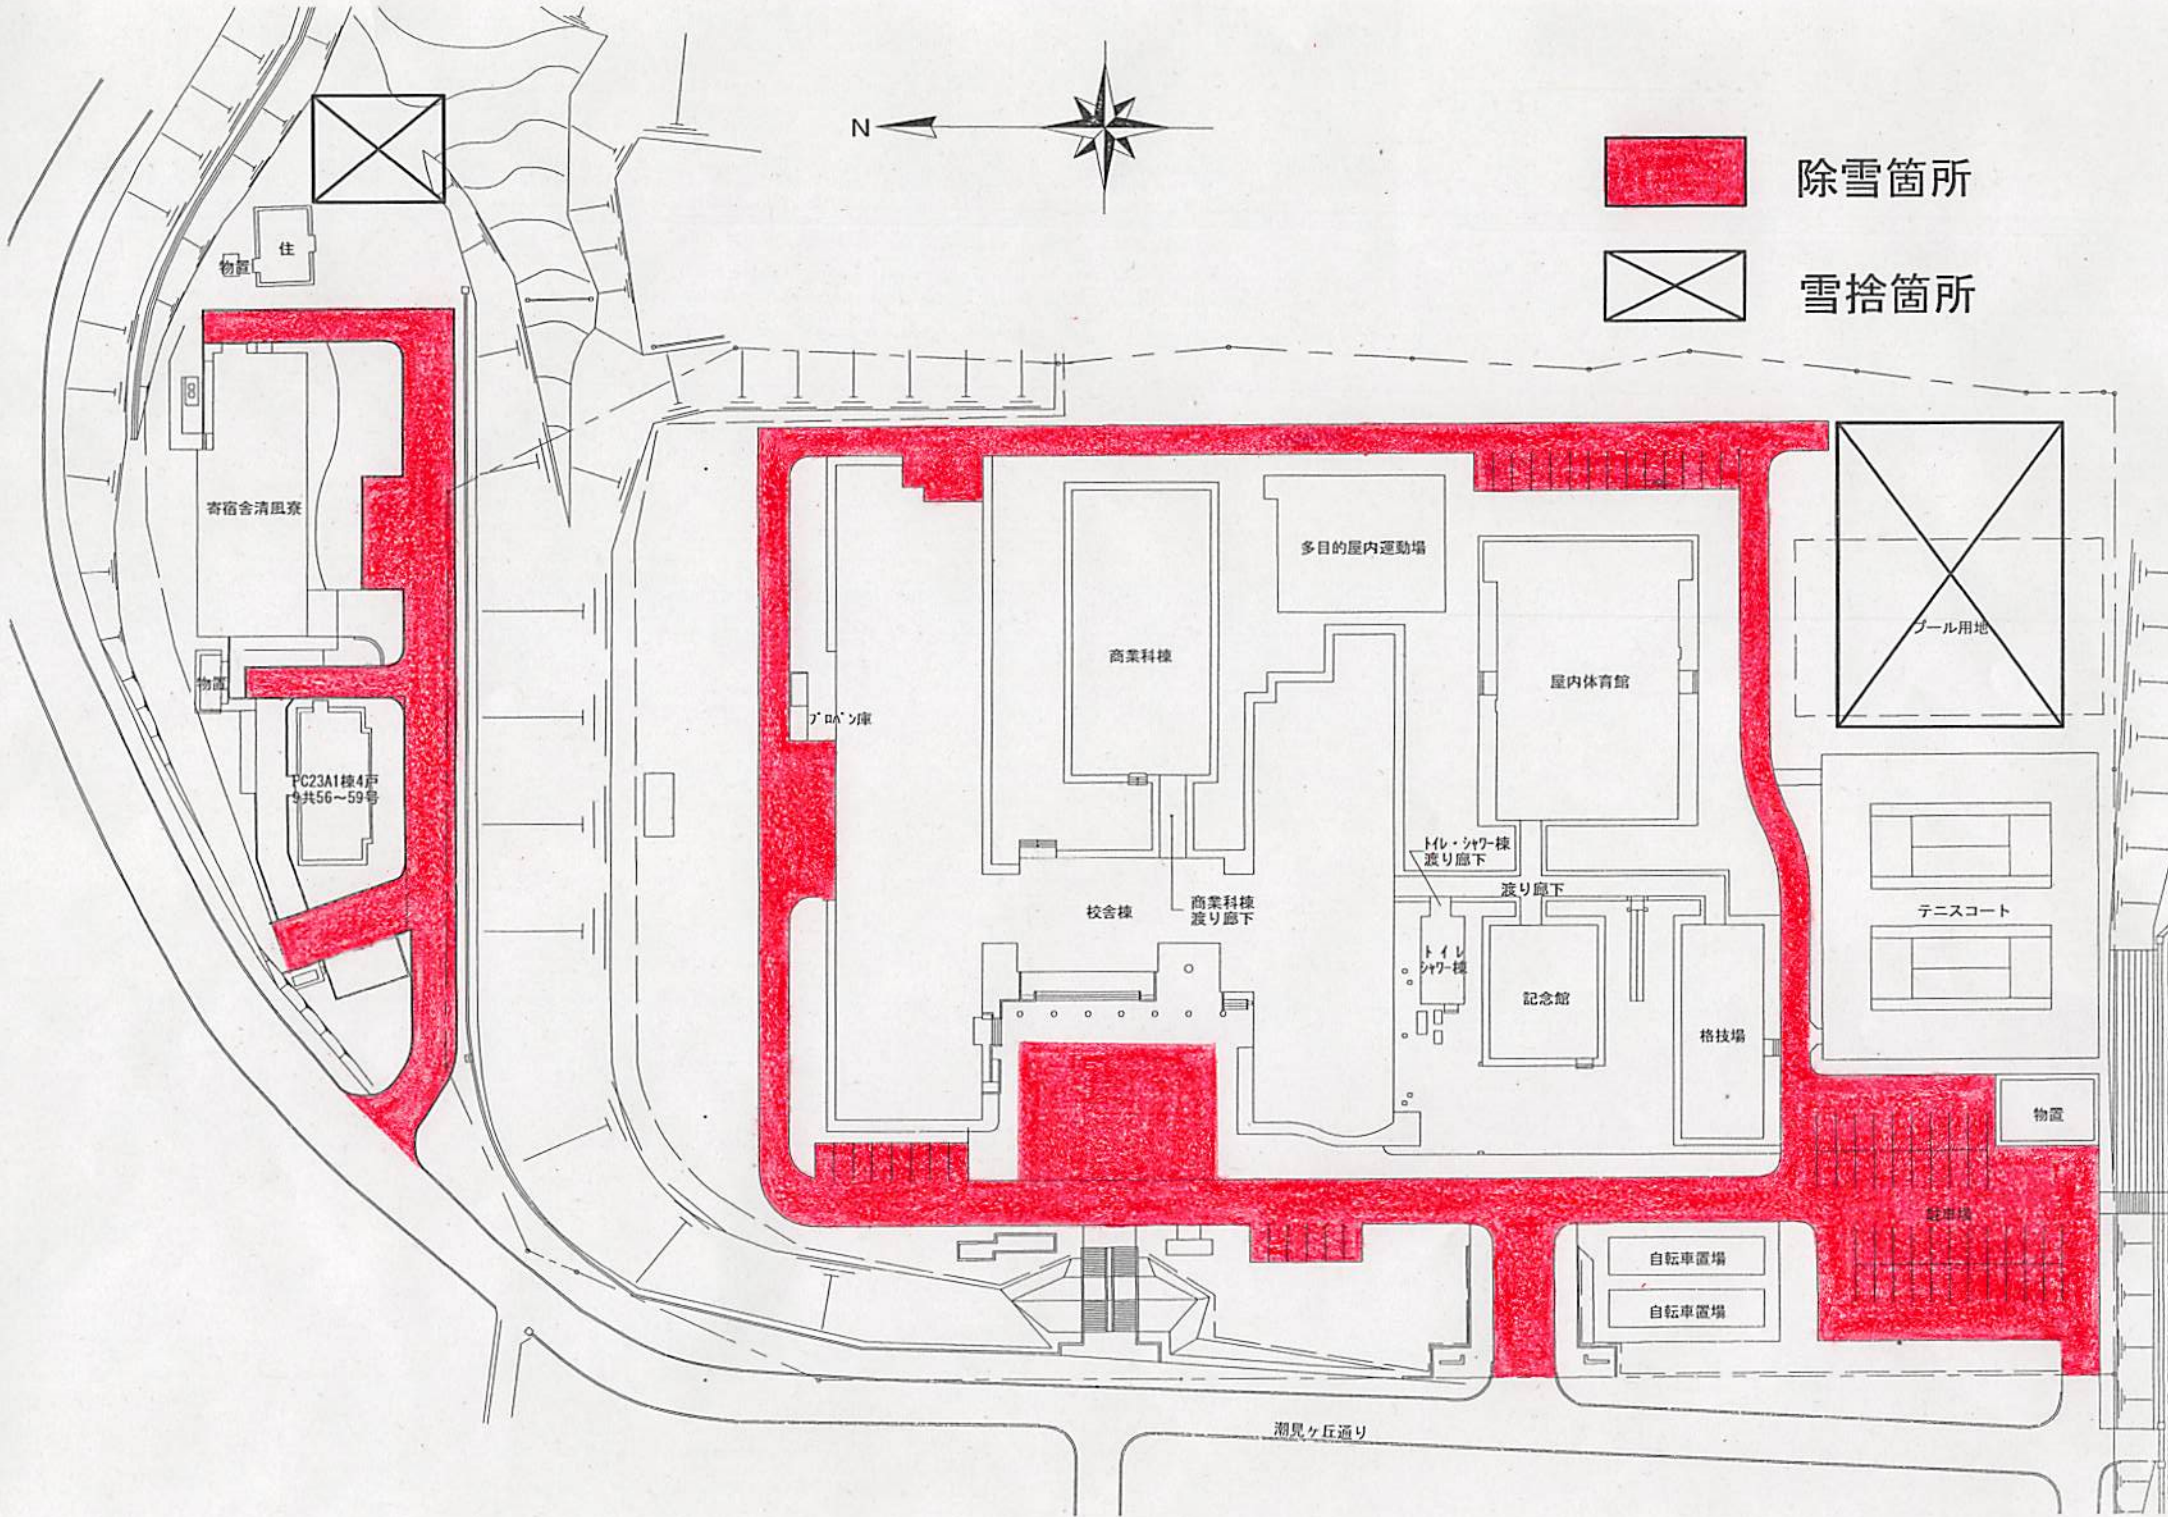

住

寄宿舎清風寮

FC23A1棟4戸
共56~59号

ブロン庫

商業科棟

多目的屋内運動場

屋内体育館

プール用地

テニスコート

校舎棟

商業科棟
渡り廊下

トイレ・シャワー棟
渡り廊下

渡り廊下

トイレ
シャワー棟

記念館

格技場

物置

駐車棟

自転車置場

自転車置場

潮見ヶ丘通り